


1 PLANTA BAIXA/LOC. ELÉT.
ESCALA 1:75



2 CORTE AA
ESCALA 1:75

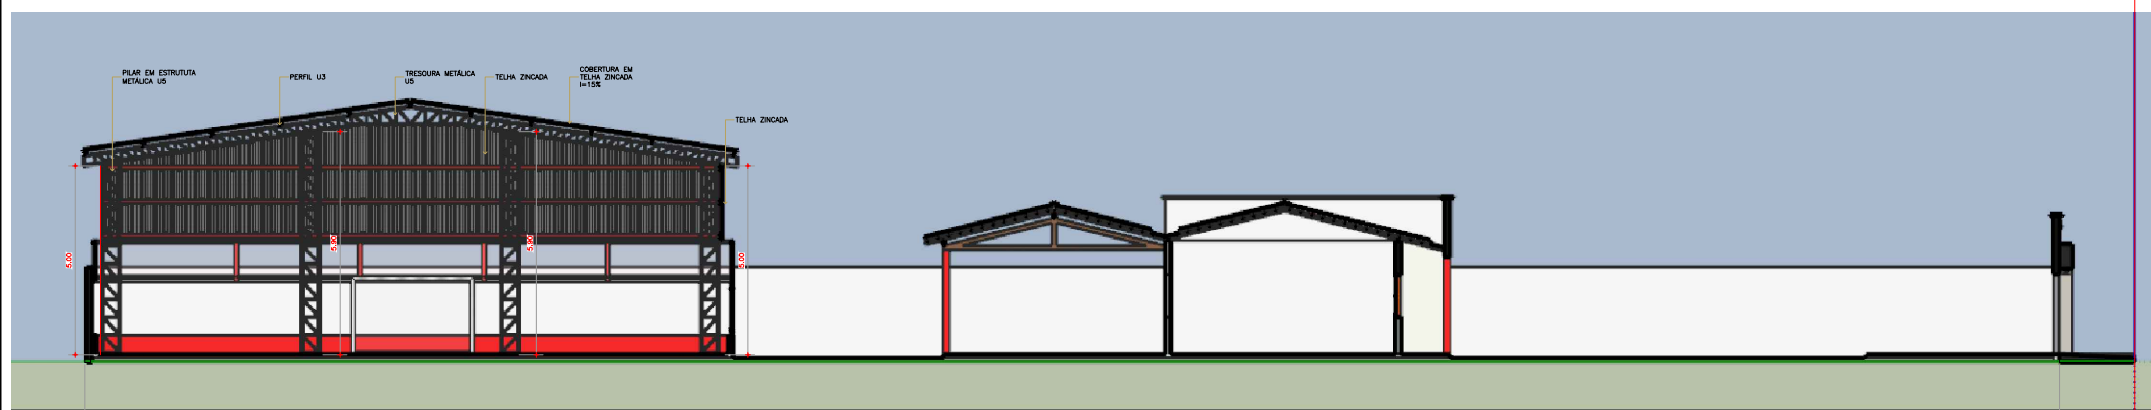

3 CORTE BB
ESCALA 1:75



| | |
|----------|----------|
| CARIMBO: | CARIMBO: |
| CARIMBO: | CARIMBO: |

PROJETO DE ARQ.

TÍTULO DO PROJETO: PROJETO DE COBERTURA DE QUADRA

ASSINATURAS:
 PREFEITURA MUNICIPAL DE CARAÚBAS DO PIAUÍ - PI
 Proprietário(a) CNPJ Nº 01.612.617/0001-20
 ANDRÉ FONTINELES LIMA
 Resp. Técnico Registro Nº 39535

LOCAL DA OBRA:
 CENTRO DE CONVIVENCIA E FORTALECIMENTO DE VINCULO
 LOC. BOIDAS ZONA RURAL DE CARAÚBAS DO PIAUÍ - PI
 DATA:
13/03/2026

ESCALA:
1/100

PRANCHA:
01/01

