



BUEIRO VERMELHA – CANTO DOS ABDIAS  
 BUEIRO CANTO REDONDO (DOS OLAVOS)

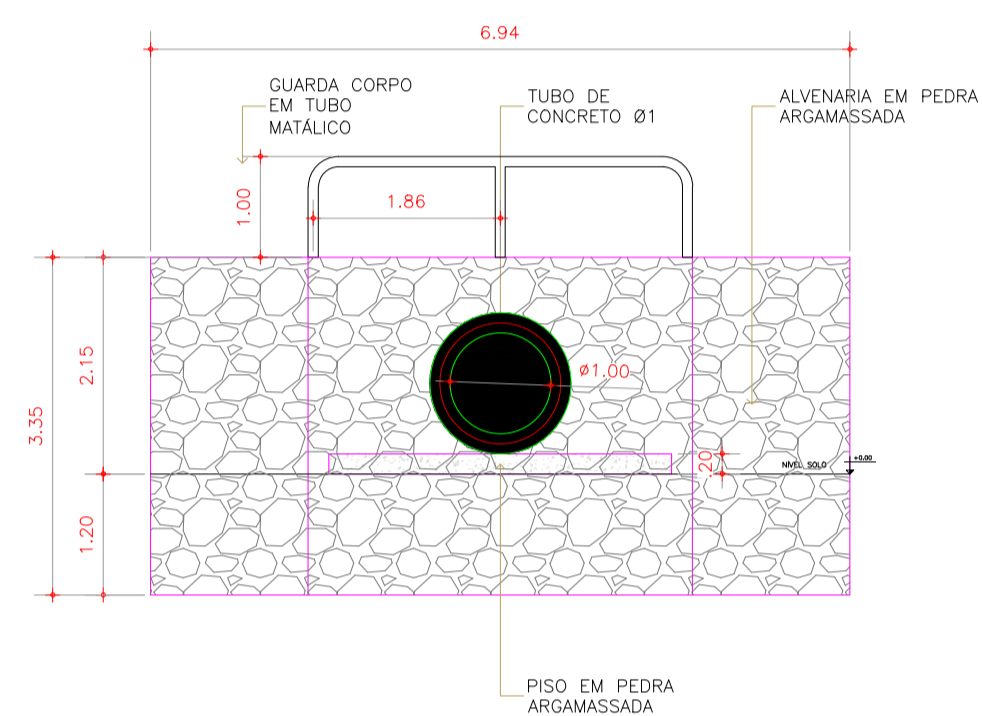


2 CORTA AA  
 ESCALA 1:75

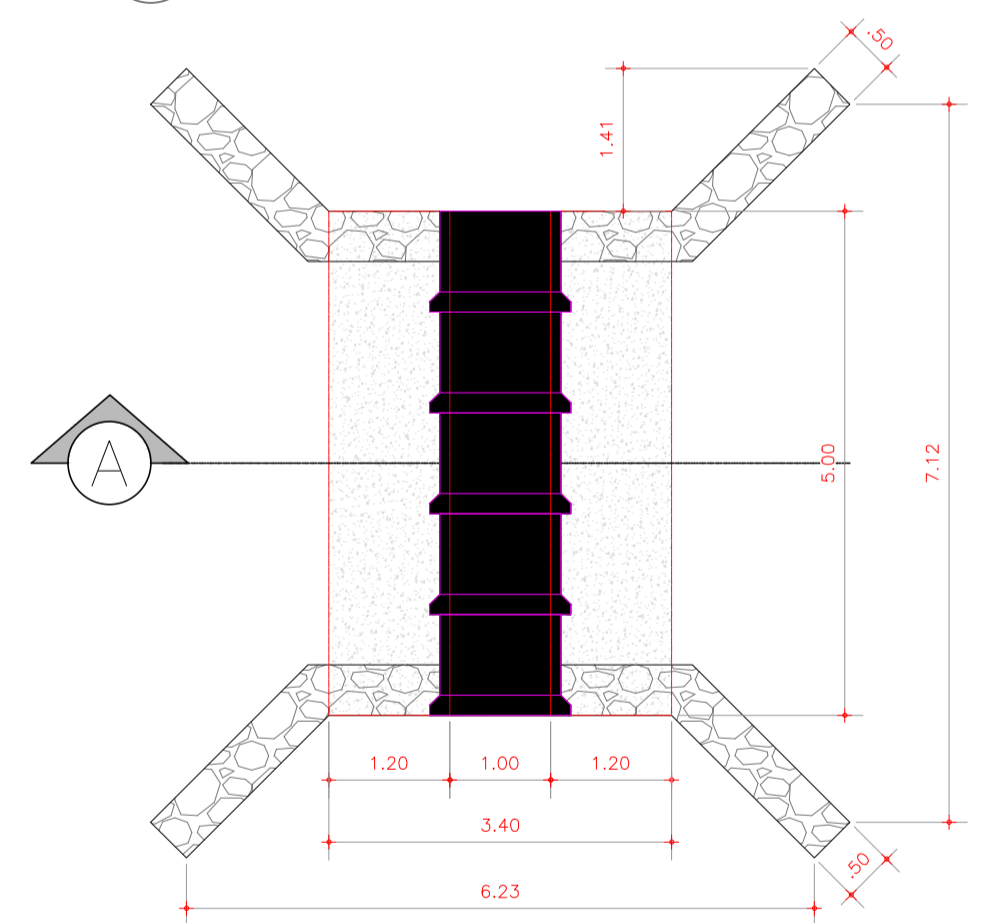


1 PLANTA BAIXA  
 ESCALA 1:75

BUEIRO TRAPIA DO ROSÁRIO  
 BUEIRO VASSOURA – CAJAZEIRAS  
 BUEIRO VERMELHA – FEIJÃO BRAVO  
 BUEIRO TAPERA–BOIADAS  
 BUEIRO CANTO REDONDO (DOS OLAVOS)  
 BUEIRO VERMELHA

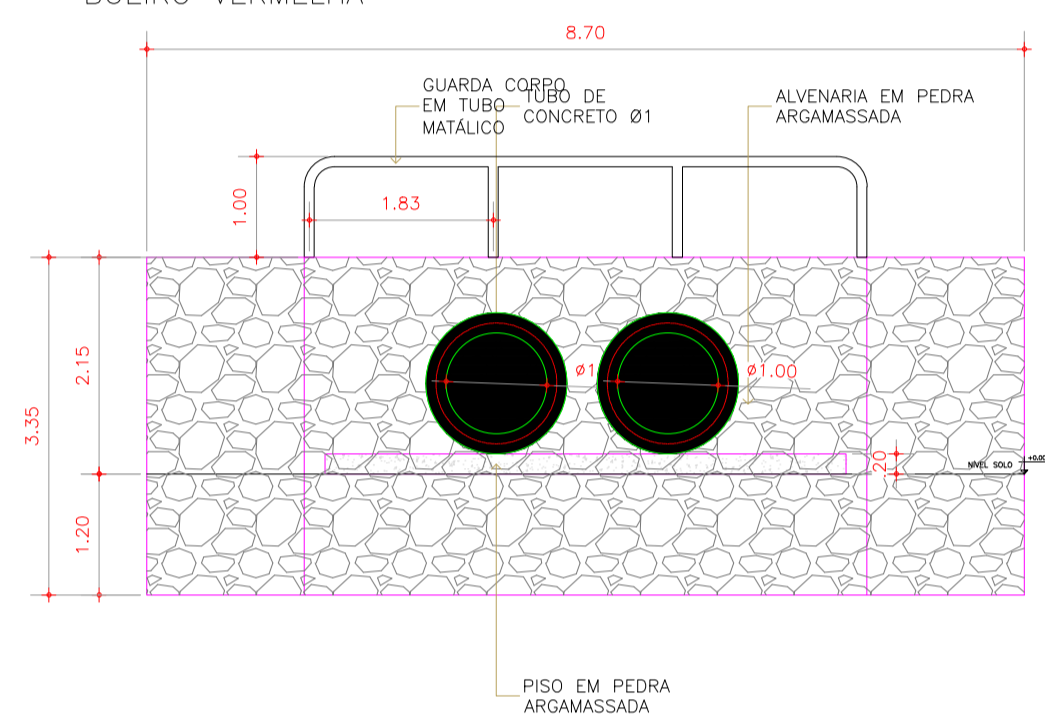

2 CORTA AA  
 ESCALA 1:75

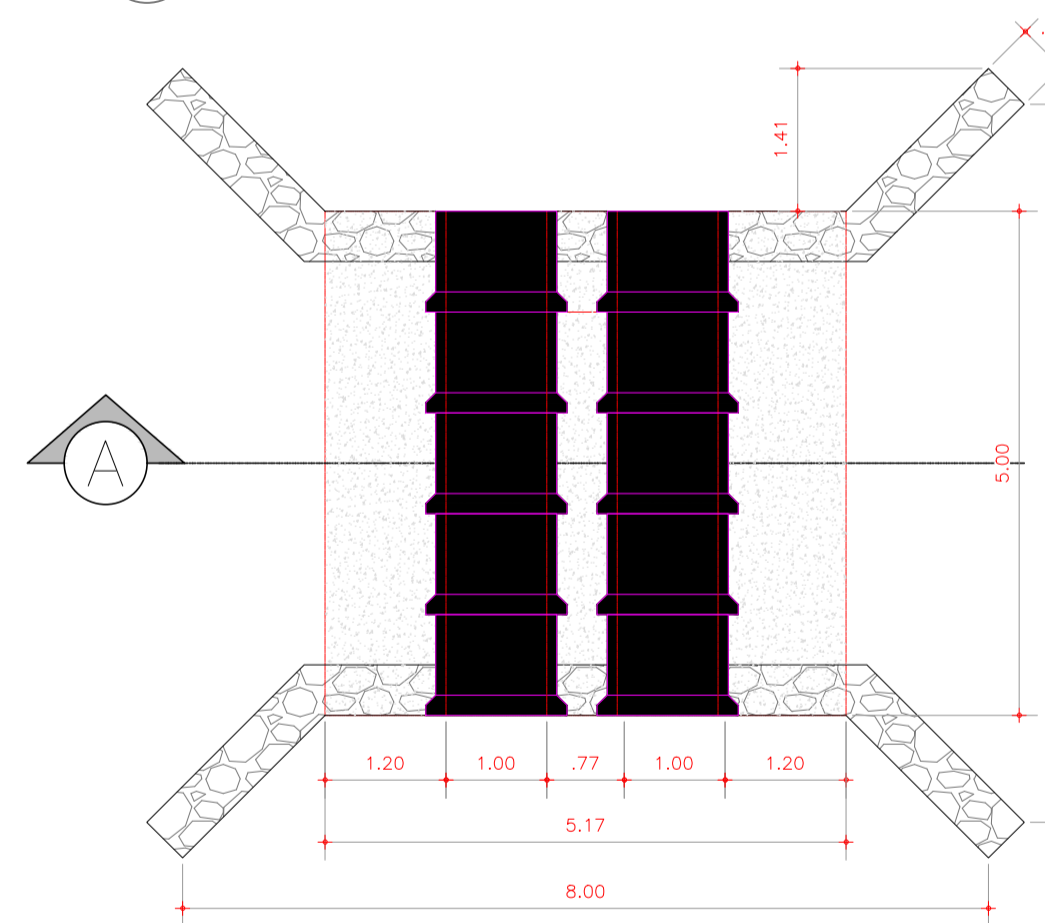

1 PLANTA BAIXA  
 ESCALA 1:75

CARIMBO:	CARIMBO:
CARIMBO:	CARIMBO:

**PROJETO DE ARQ/ESTRUT.**

TÍTULO DO PROJETO: PROJETO DE PONTES E BUIROS

ASSINATURAS:  
 PREFEITURA MUNICIPAL DE CARAÚBAS DO PIAUÍ - PI  
 Proprietário(a) CNPJ Nº 01.612.617/0001-20  
 ANDRÉ FONTINELES LIMA  
 Resp. Técnico Registro Nº 39535

LOCAL DA OBRA: ZONA URBANA E RURAL - CARAÚBAS DO PIAUÍ - PI  
 DATA: **07/04/2025**

ESCALA: **1/75**

PRANCHA: **01/06**

