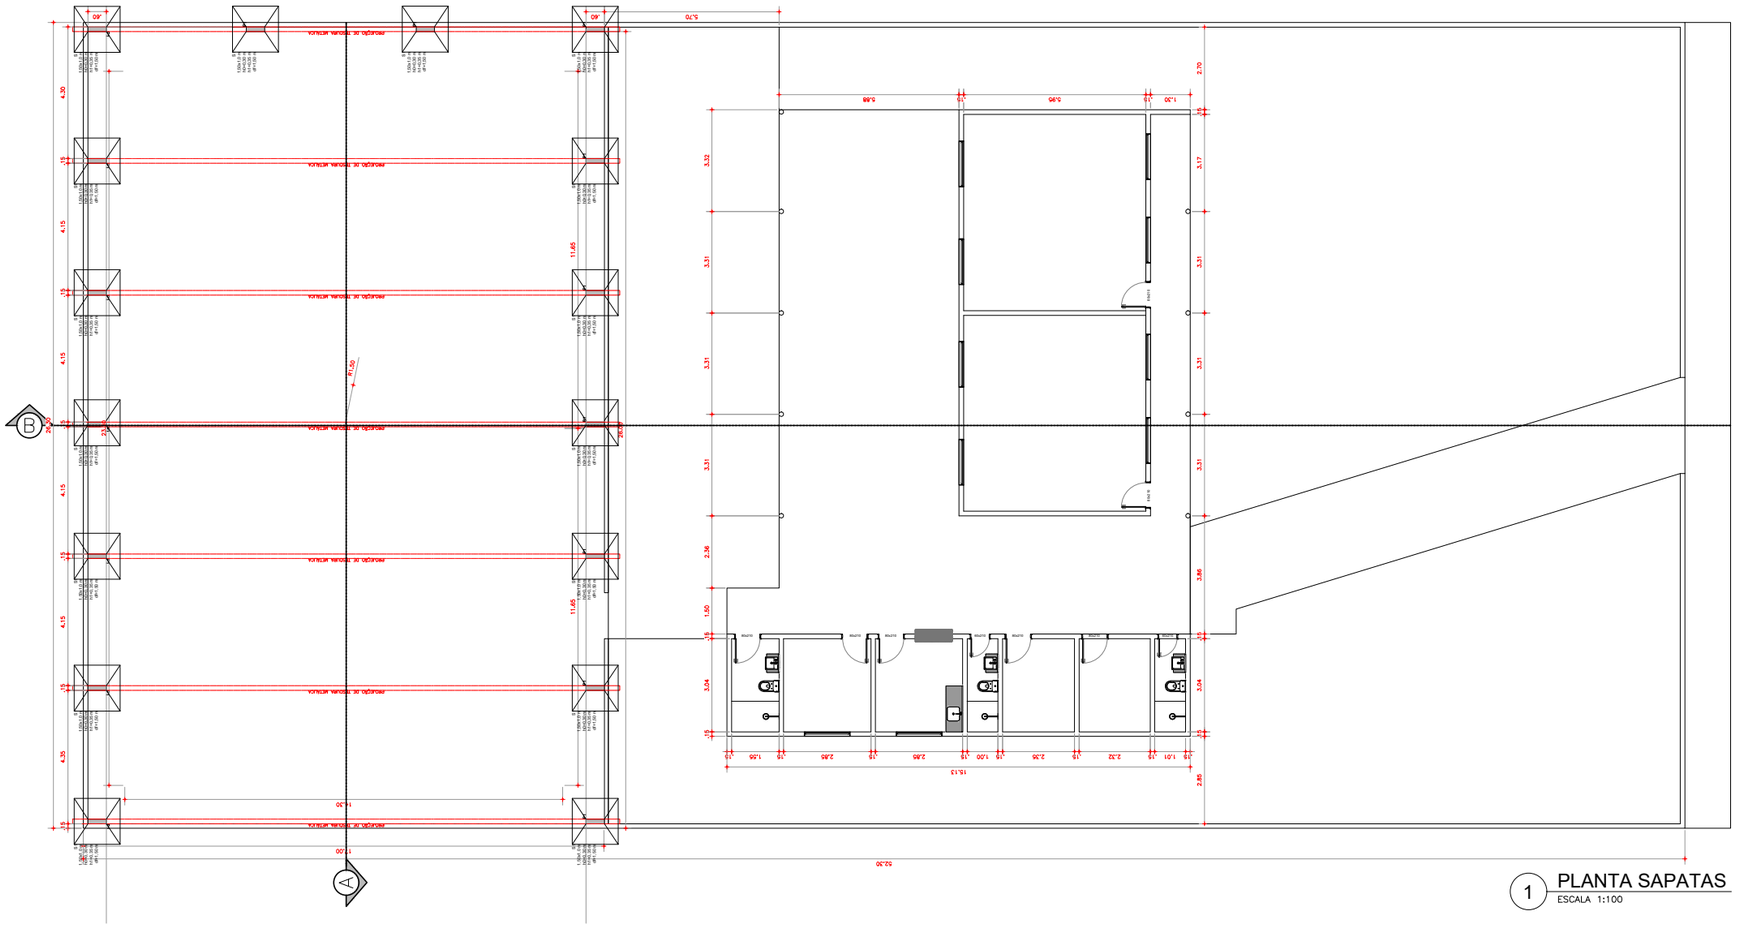

1 PLANTA SAPATAS
ESCALA 1:100

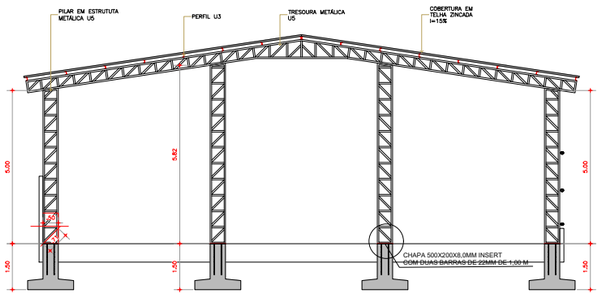

2 DETALHE SAPATA/EST. PILAR E VIGA
ESCALA 1:100

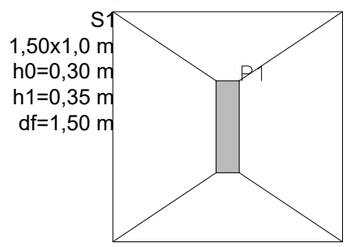

3 FERRAGEM SAPATA
ESCALA 1:20

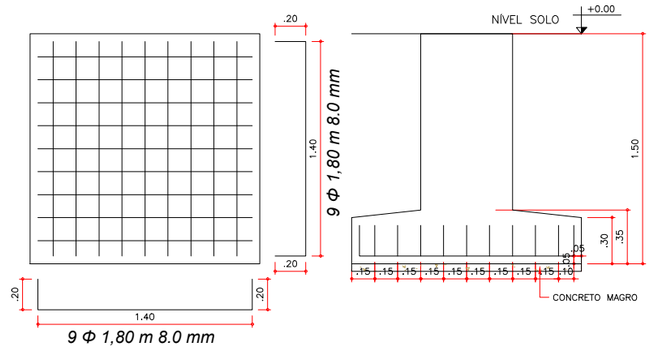

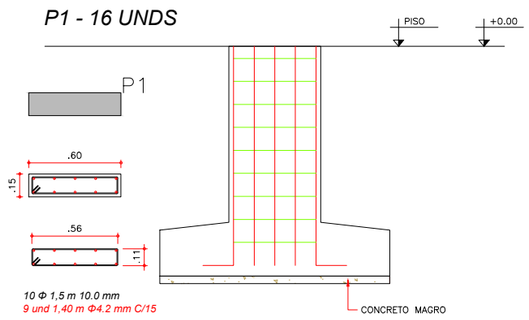

CARIMBO:

CARIMBO:

CARIMBO:

CARIMBO:

PROJETO DE ESTRUTURA

TÍTULO DO PROJETO: PROJETO DE COBERTURA DE QUADRA

ASSINATURAS:

PREFEITURA MUNICIPAL DE CARAÚBAS DO PIAUÍ - PI
Proprietário(a) — CNPJ Nº 01.612.617/0001-20

ANDRÉ FONTINELES LIMA
Resp. Técnico — Registro Nº 39535

LOCAL DA OBRA:
CENTRO DE CONVIVENCIA E FORTALECIMENTO DE VINCULO
LOC. BOIDAS ZONA RURAL DE CARAÚBAS DO PIAUÍ - PI

DATA: **13/03/2026**

ESCALA: **1/100** **1/20**

PRANCHA: **01/01**