


2 CORTE AA
ESCALA 1:75

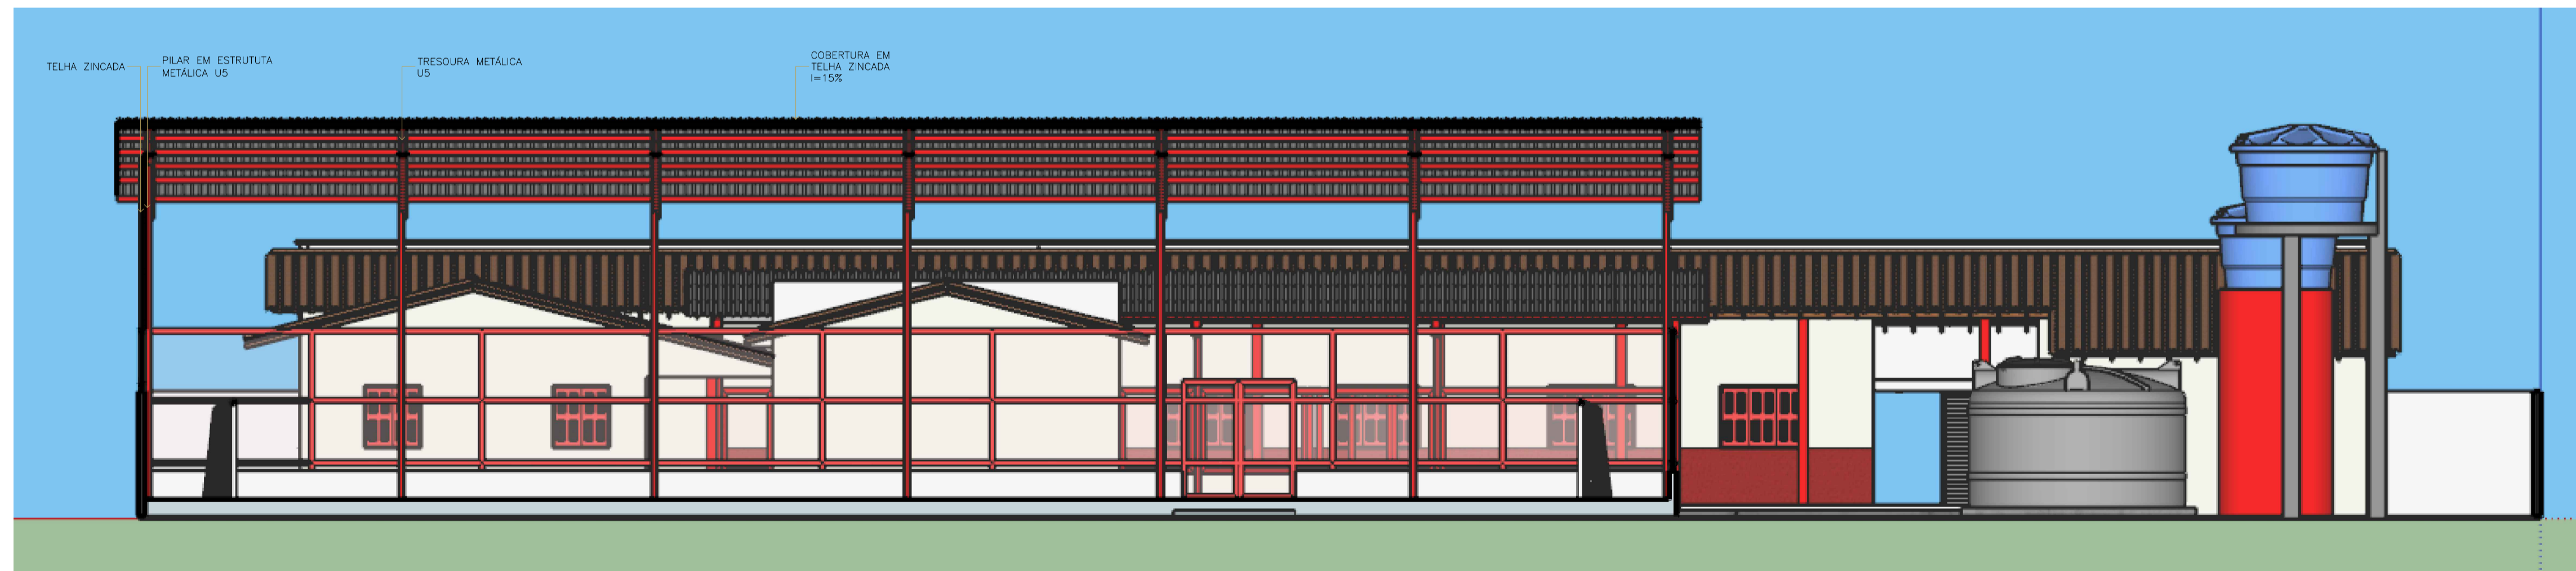

3 CORTE BB
ESCALA 1:75

| | |
|----------|----------|
| CARIMBO: | CARIMBO: |
| CARIMBO: | CARIMBO: |

PROJETO DE ARQUITETURA

TÍTULO DO PROJETO: PROJETO DE REFORMA E AMPLIAÇÃO

ASSINATURAS:
 PREFEITURA MUNICIPAL DE CARAÚBAS DO PIAUÍ - PI
 Proprietário(a) CNPJ Nº 01.612.617/0001-20
 ANDRÉ FONTINELES LIMA
 Resp. Técnico Registro Nº 39535

LOCAL DA OBRA: ESCOLA ANANIAS QUARESMA DE SOUSA
 POV. VERMELHA - CARAÚBAS DO PIAUÍ - PI
 DATA: **17/02/2025**

ESCALA: **1/100**

PRANCHA: **02/02**

