

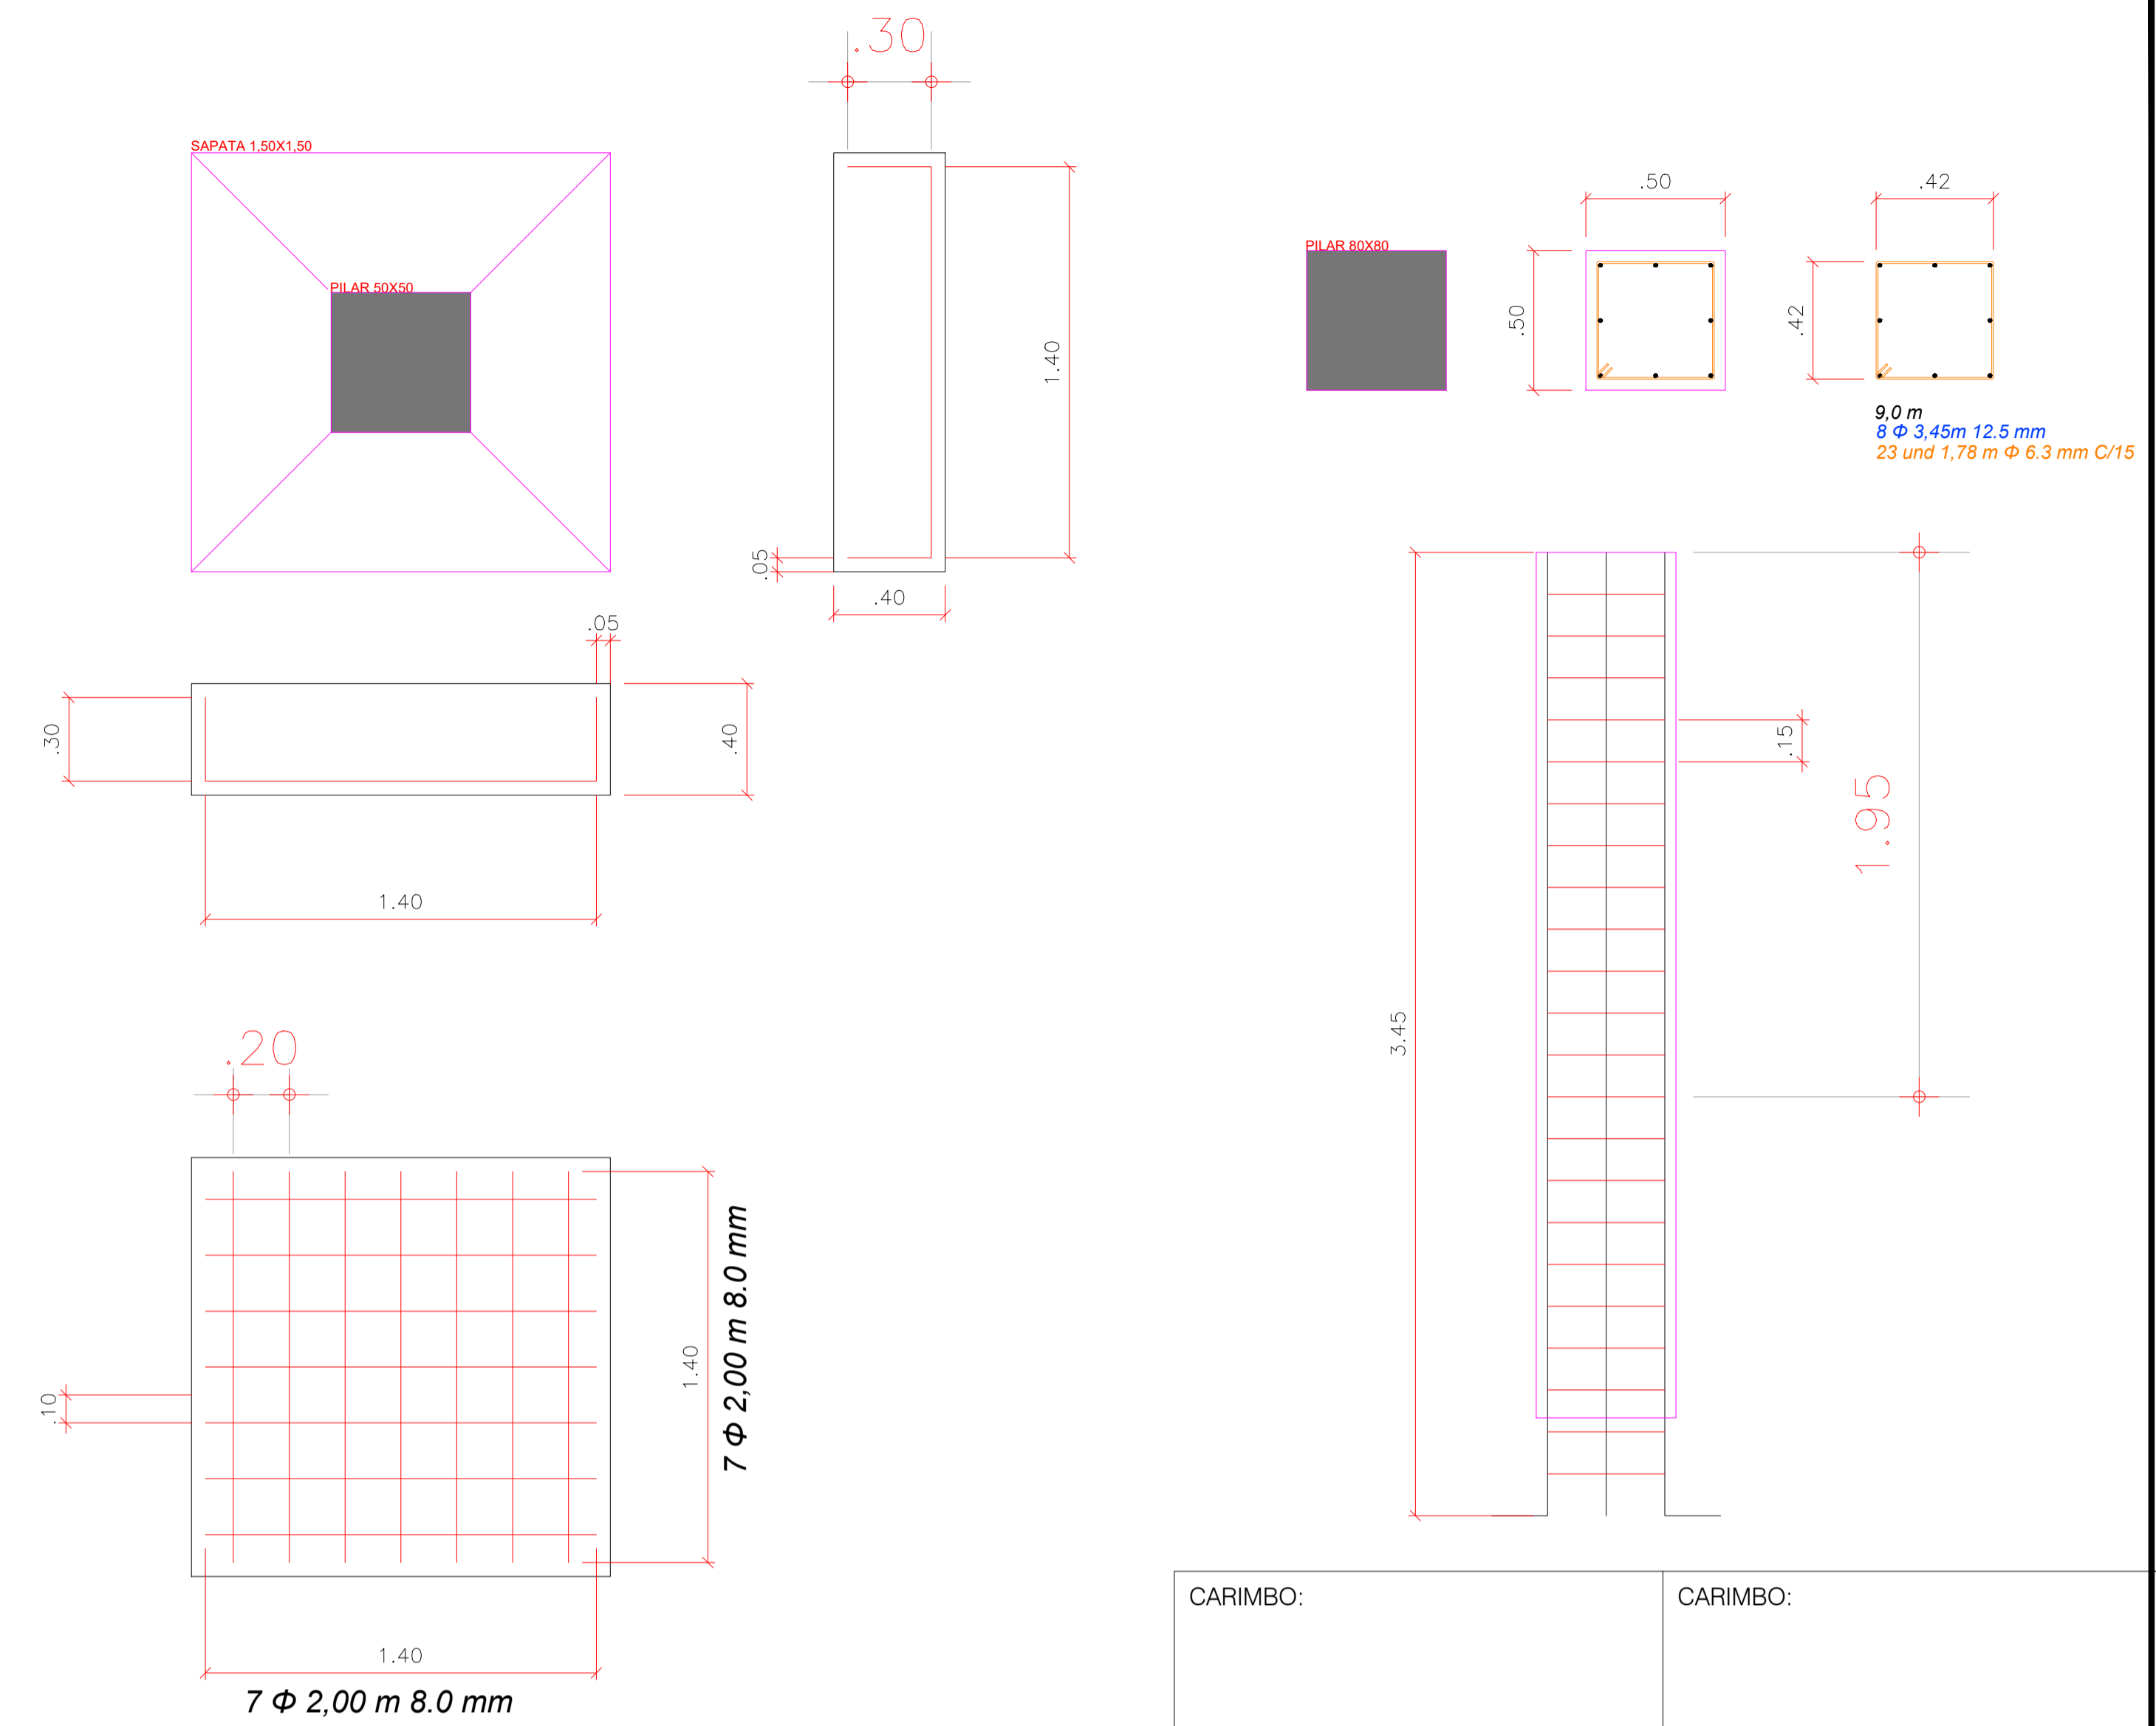
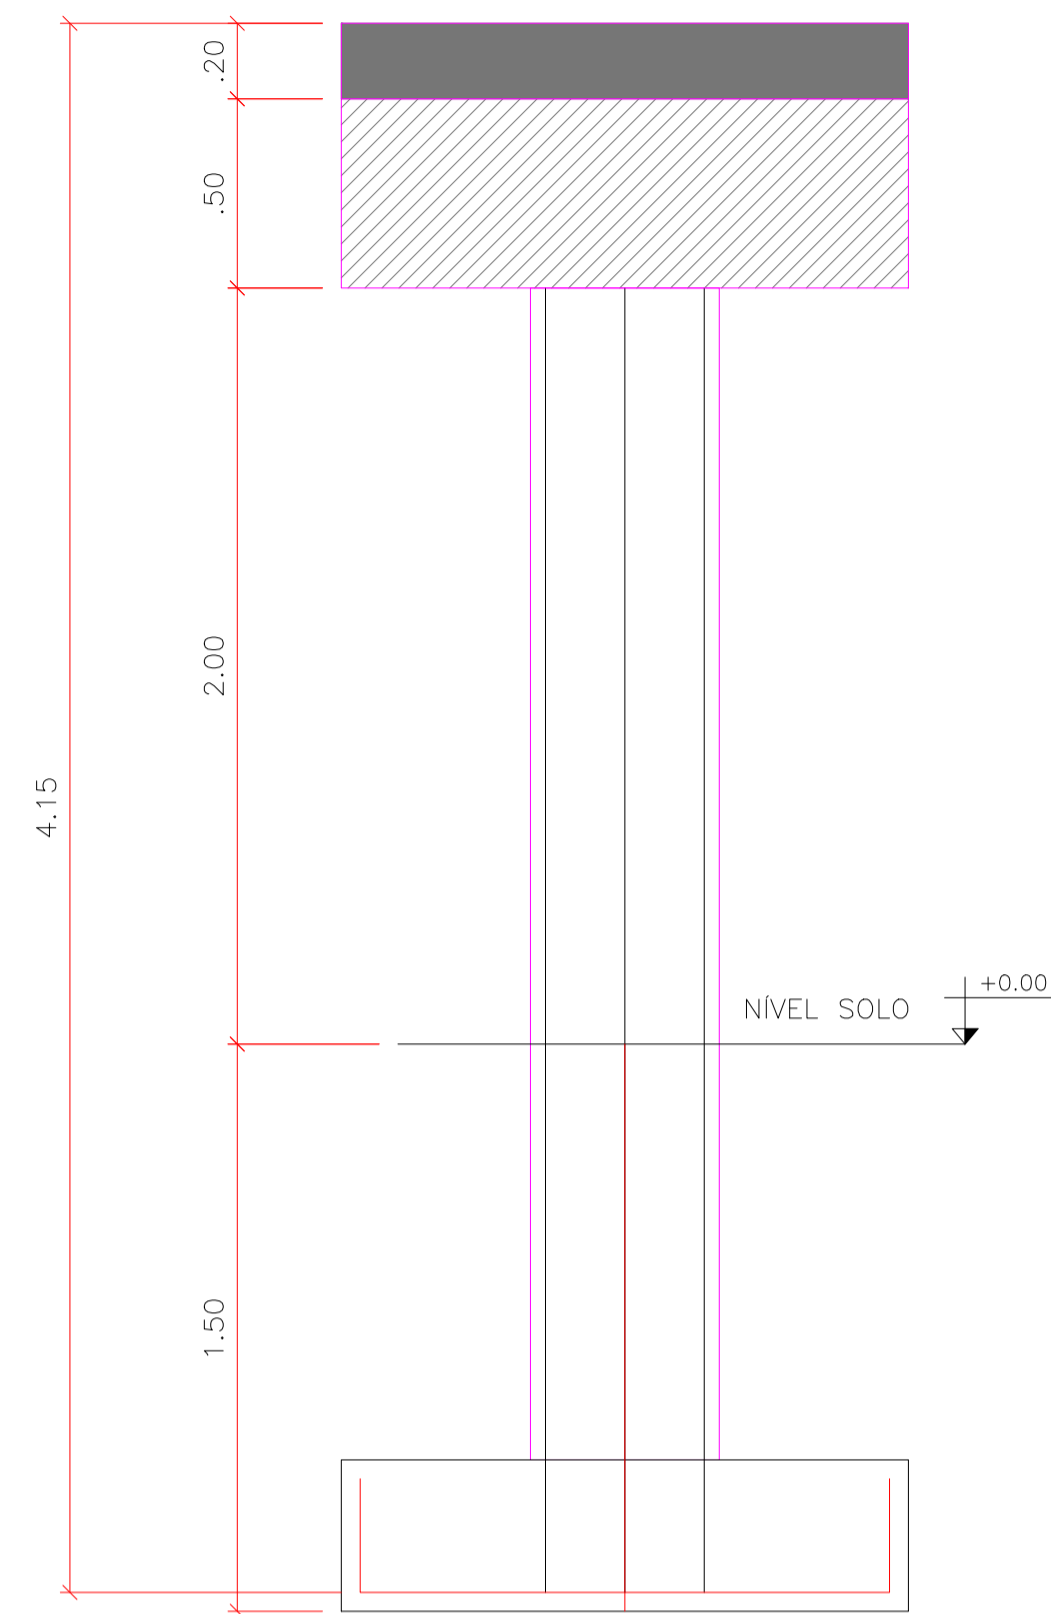
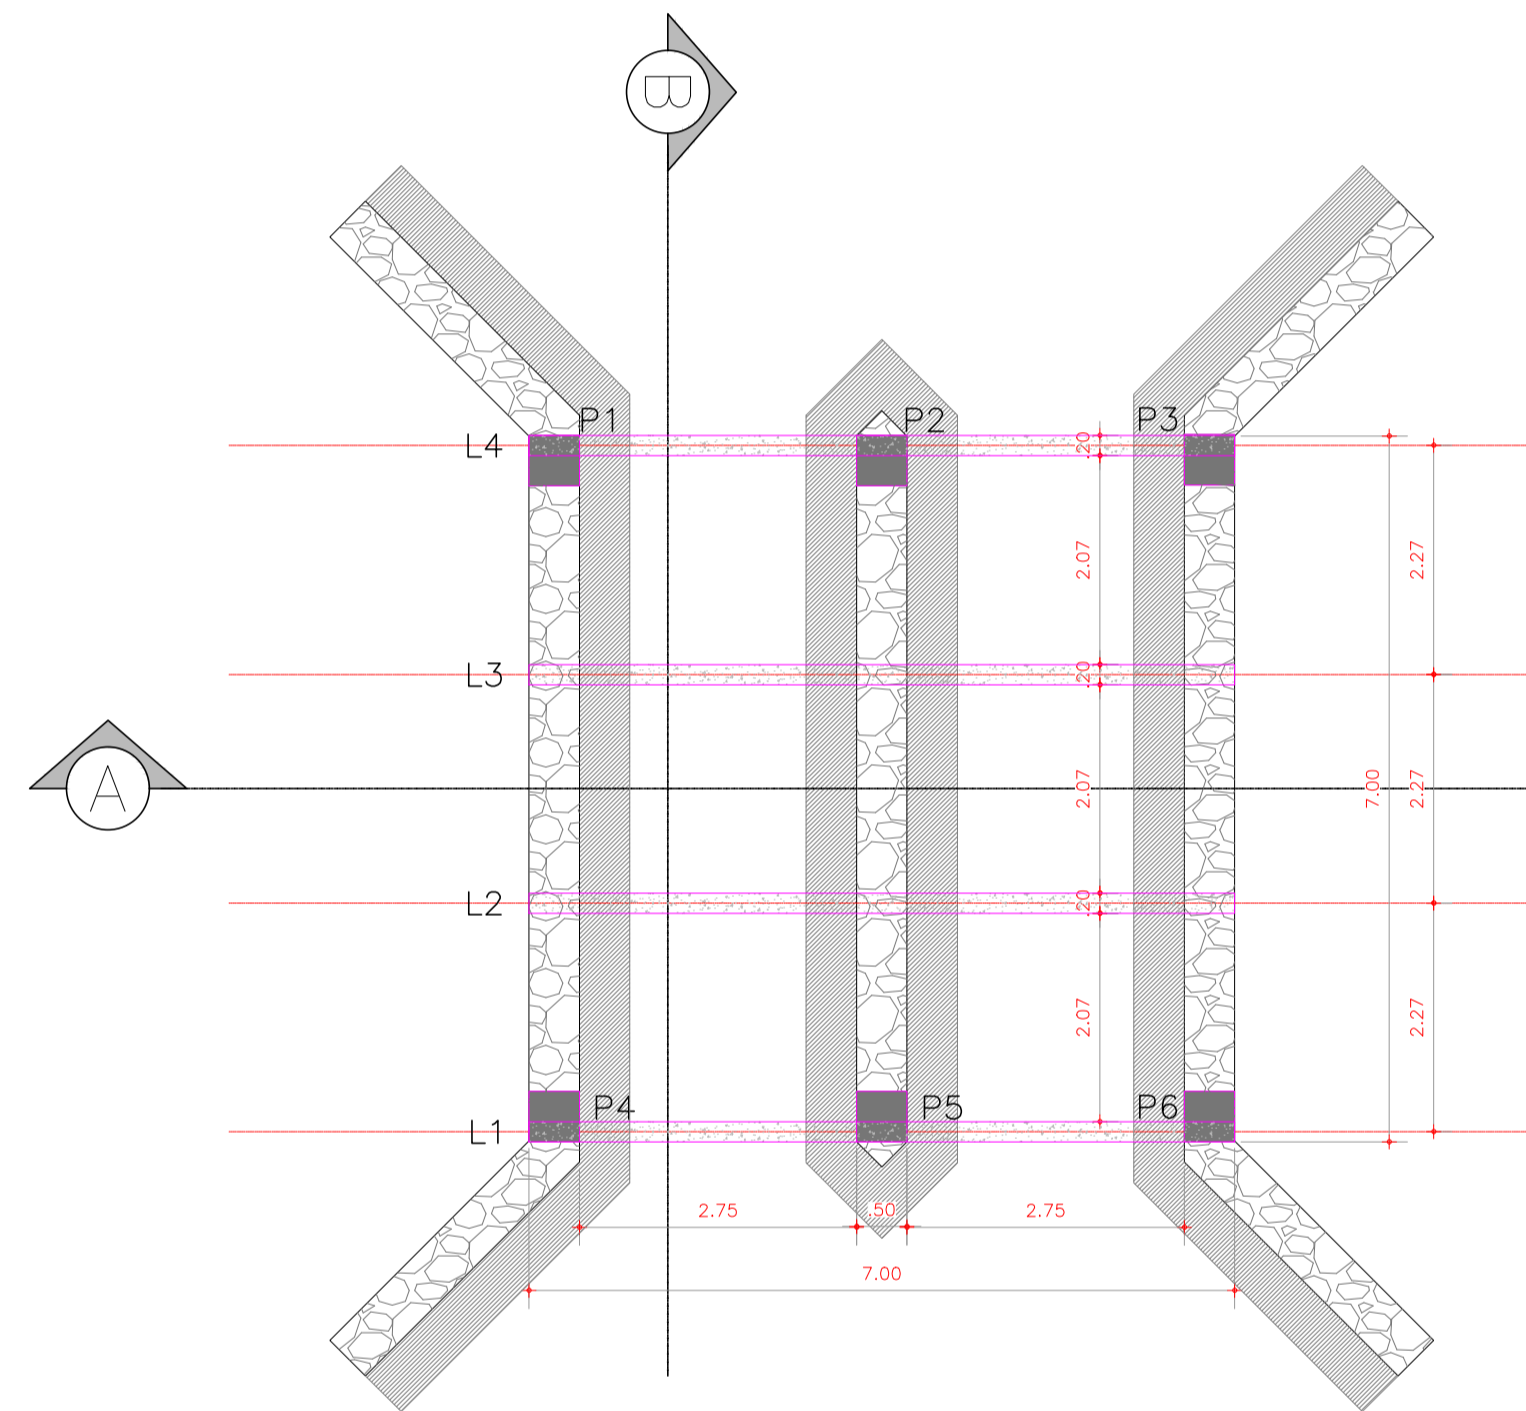



DETALHE PILAR

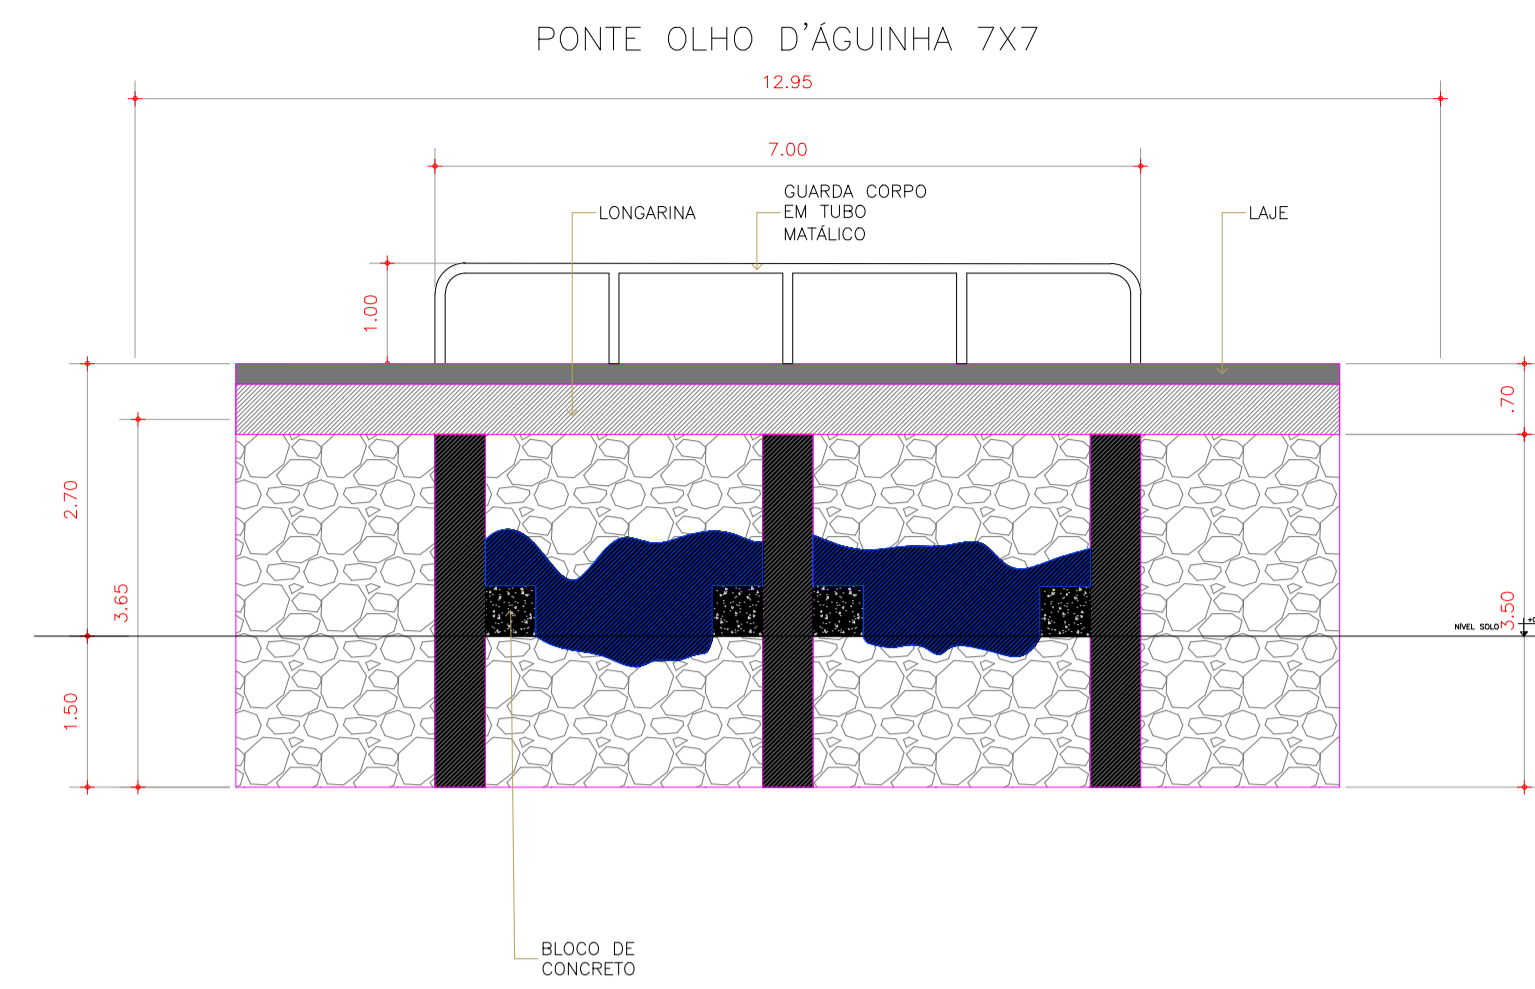


DETALHE LONGARINA

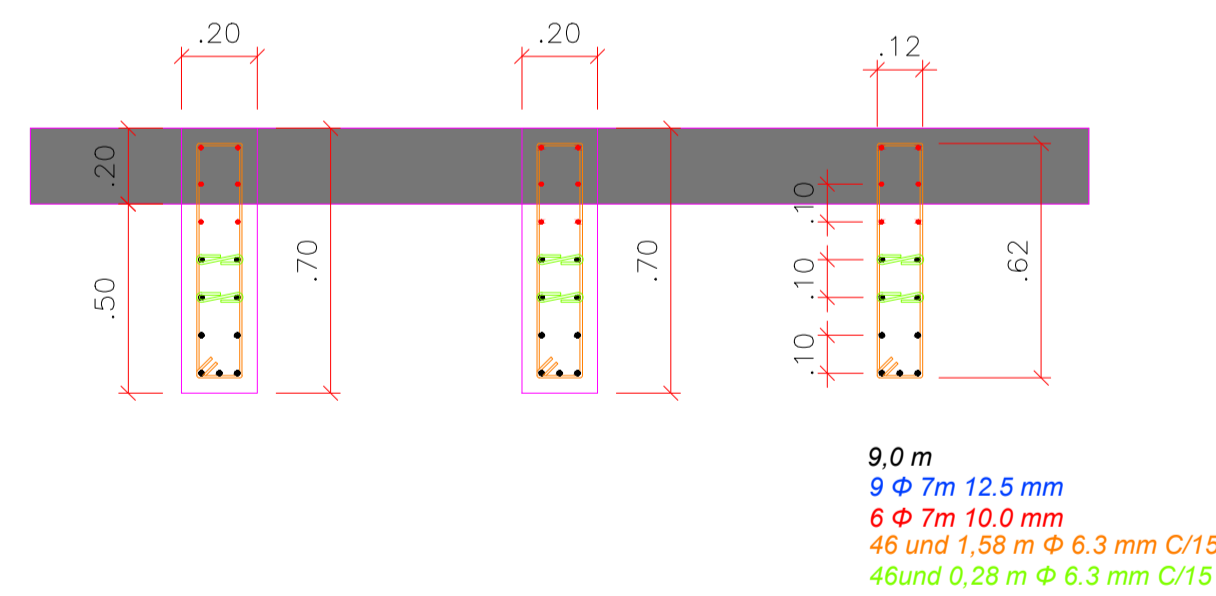

DETALHE FERAGEM LAJE

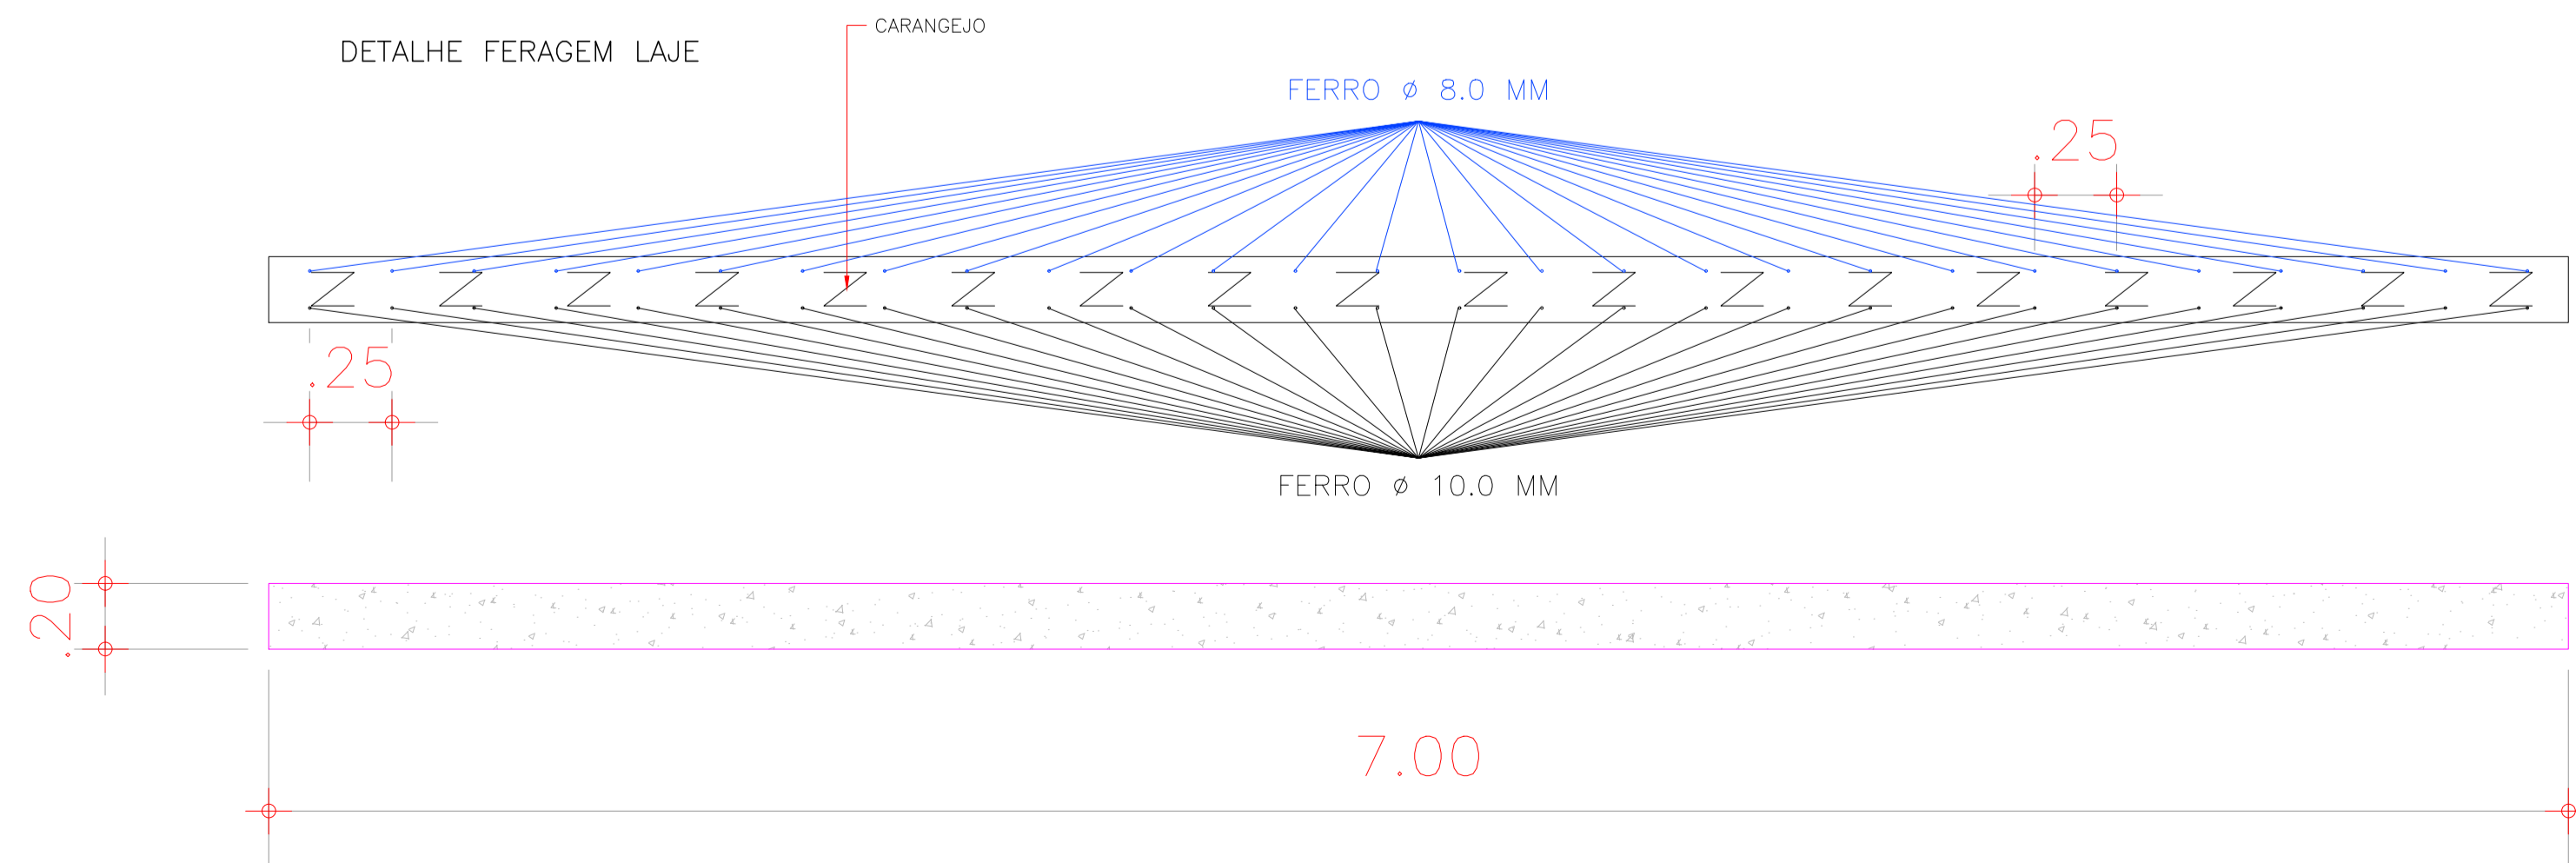

CARIMBO:	CARIMBO:
CARIMBO:	CARIMBO:
PROJETO DE ARQ/ESTRUT.	
TÍTULO DO PROJETO: PROJETO DE PONTES E BUIROS	
ASSINATURAS:	
PREFEITURA MUNICIPAL DE CARAÚBAS DO PIAUÍ - PI Proprietário(a) _____ CNPJ Nº 01.612.617/0001-20 ANDRÉ FONTINELES LIMA Resp. Técnico _____ Registro Nº 39535	
LOCAL DA OBRA:	DATA:
ZONA URBANA E RURAL - CARAÚBAS DO PIAUÍ - PI	07/04/2025
 Carauabas do Piauí juntos para construir	
ESCALA:	PRANCHA:
1/75	03/06