PONTE SACO DE SÃO FRANCISCO 5X6

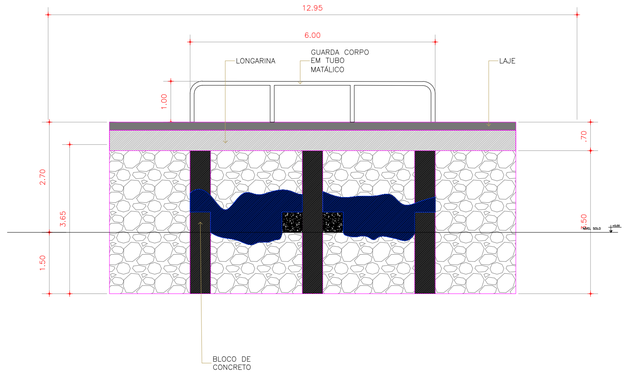

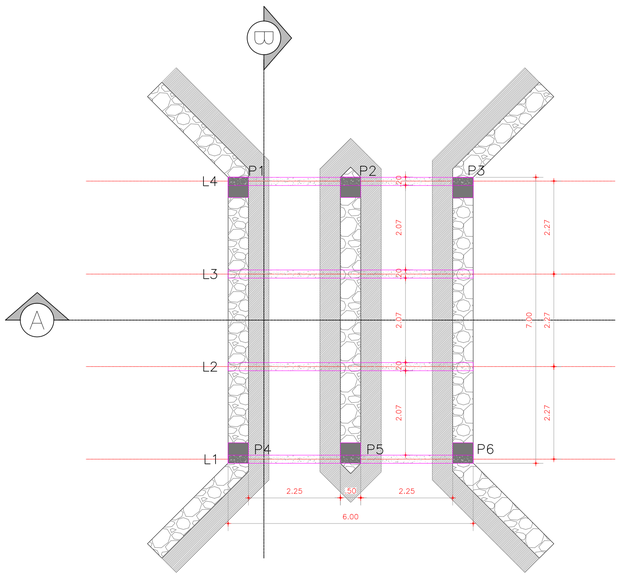

DETALHE PILAR

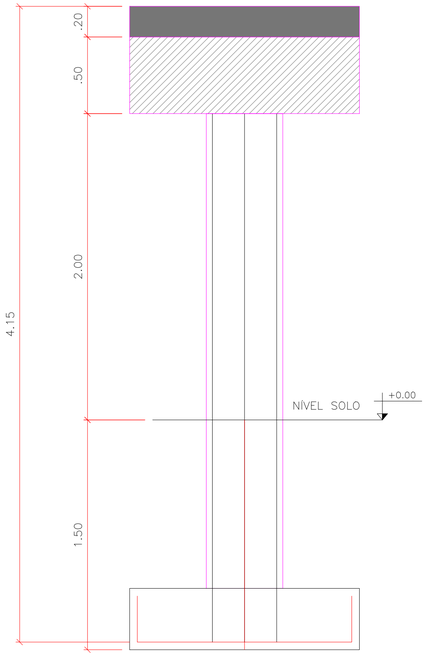

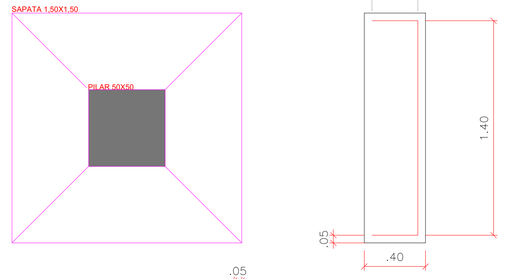

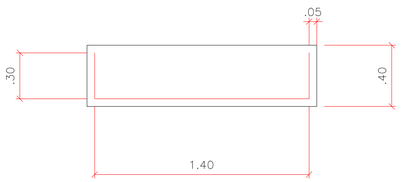

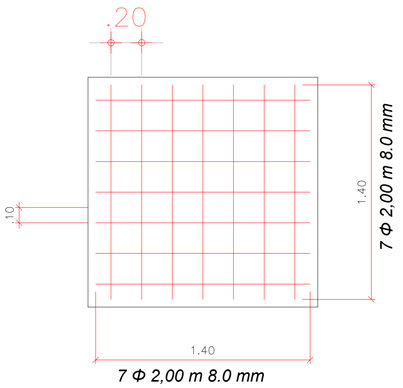

7 Φ 2,00 m 8.0 mm

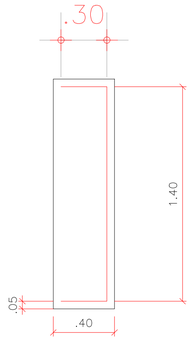

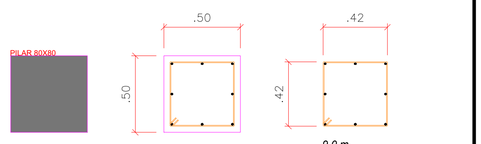

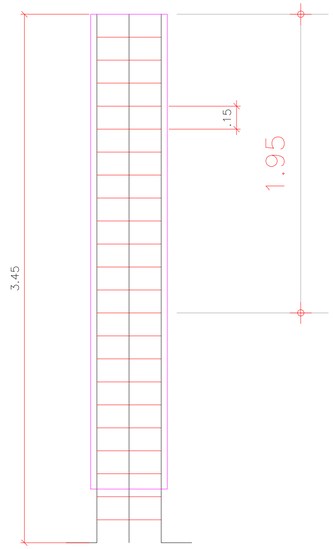

DETALHE LONGARINA

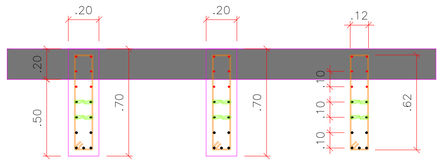

9.0 m
9 Φ 6m 12,5 mm
6 Φ 6m 10.0 mm
40 und 1,58 m Φ 6.3 mm C/15
40und 0,28 m Φ 6.3 mm C/15

DETALHE FERAGEM LAJE

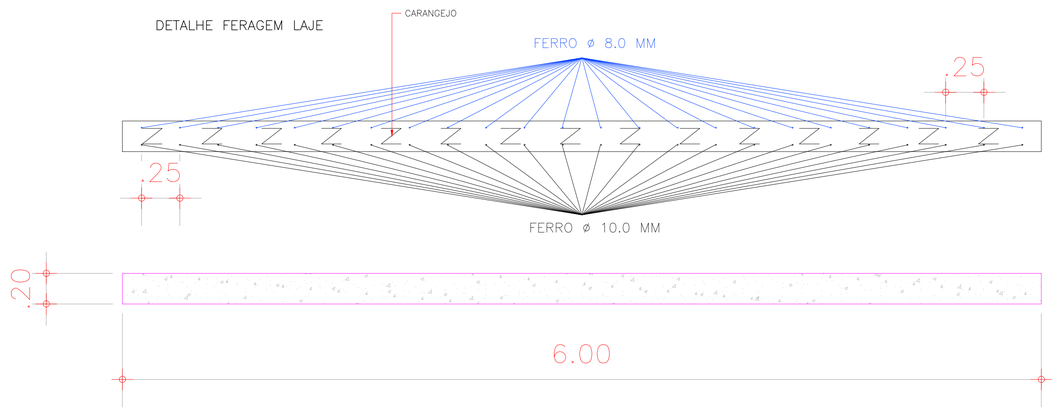

CARIMBO:	CARIMBO:
CARIMBO:	CARIMBO:

PROJETO DE ARQ/ESTRUT.

TÍTULO DO PROJETO: PROJETO DE PONTES E BUIROS

ASSINATURAS:

PREFEITURA MUNICIPAL DE CARAÚBAS DO PIAUÍ - PI
Proprietário(a) — CNPJ Nº 01.612.617/0001-20

ANDRÉ FONTINELES LIMA
Resp. Técnico — Registro Nº 39535

LOCAL DA OBRA:
ZONA URBANA E RURAL - CARAÚBAS DO PIAUÍ - PI

DATA:
07/04/2025

ESCALA:
1/75

PRANCHA:
04/06