

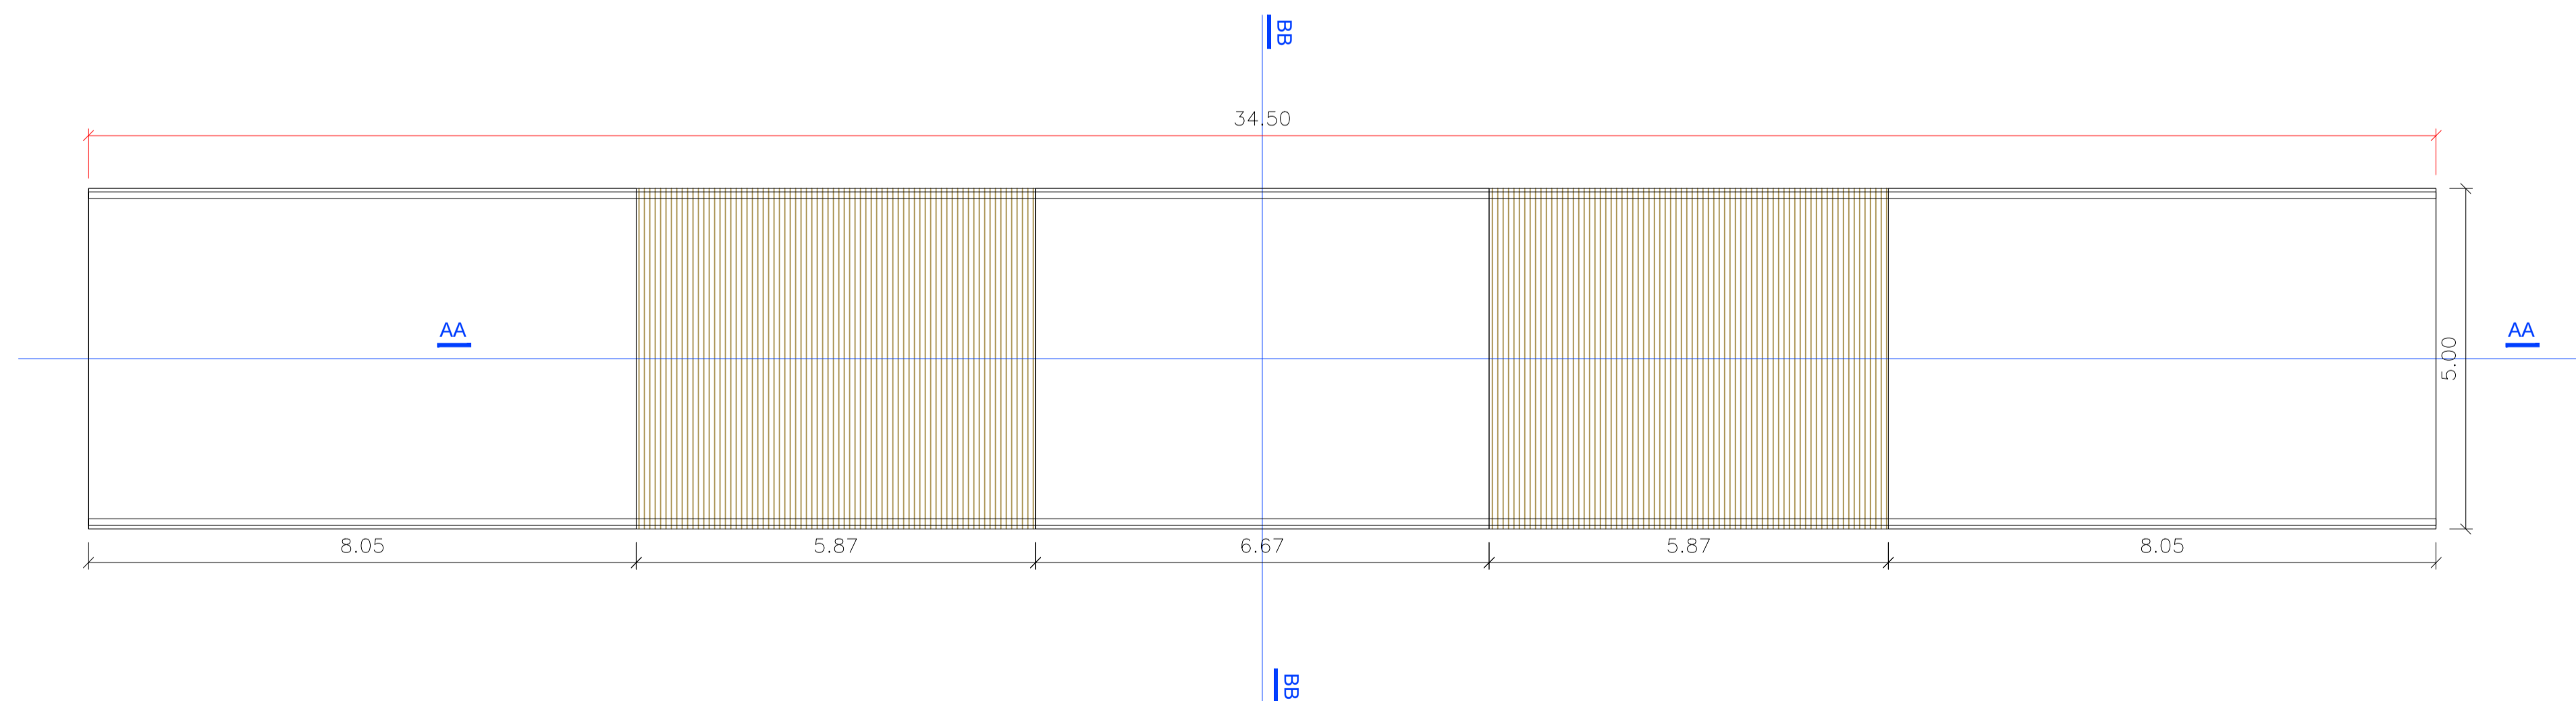


PROLONGAMENTO PASSAGEM DAS CABRAS 34,50 M

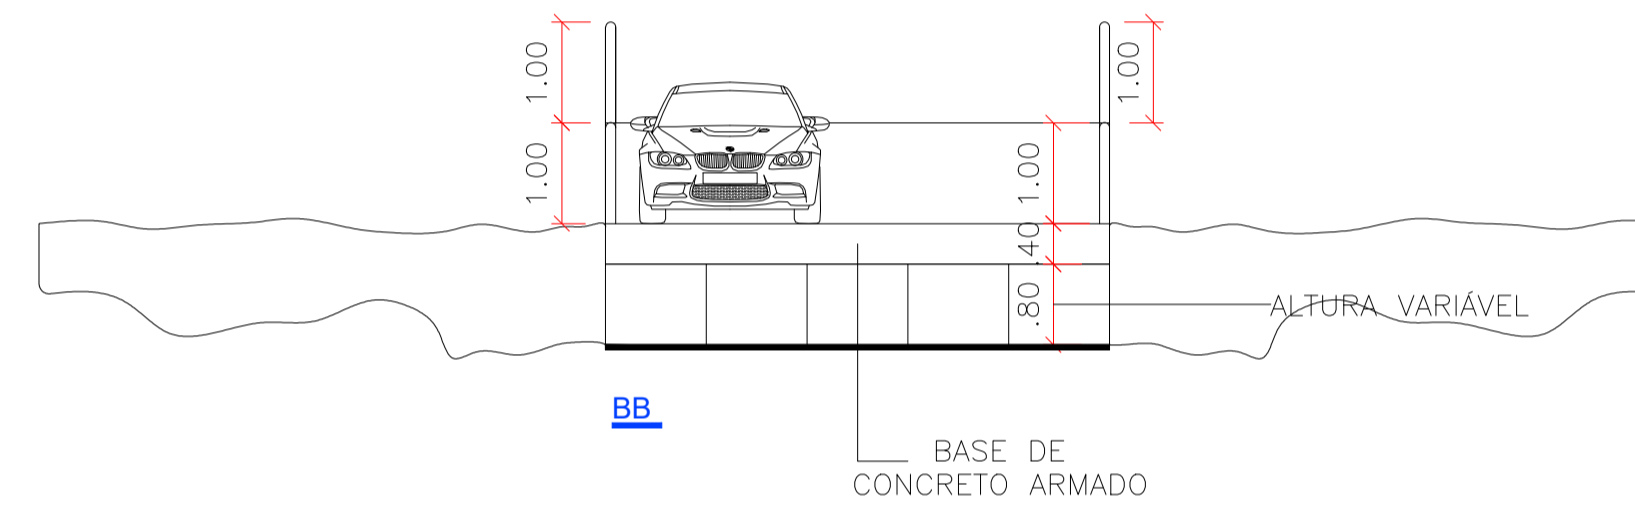

CARIMBO:	CARIMBO:
CARIMBO:	CARIMBO:
PROJETO DE ARQ/ESTRUT.	
TÍTULO DO PROJETO: PROJETO DE PONTES E BUIROS	
ASSINATURAS:	
PREFEITURA MUNICIPAL DE CARAÚBAS DO PIAUÍ - PI Proprietário(a)	
CNPJ Nº 01.612.617/0001-20	
ANDRÉ FONTINELES LIMA Resp. Técnico	
Registro Nº 39535	
LOCAL DA OBRA:	DATA:
ZONA URBANA E RURAL - CARAÚBAS DO PIAUÍ - PI	07/04/2025
ESCALA:	
	1/75
PRANCHA:	
	06/06

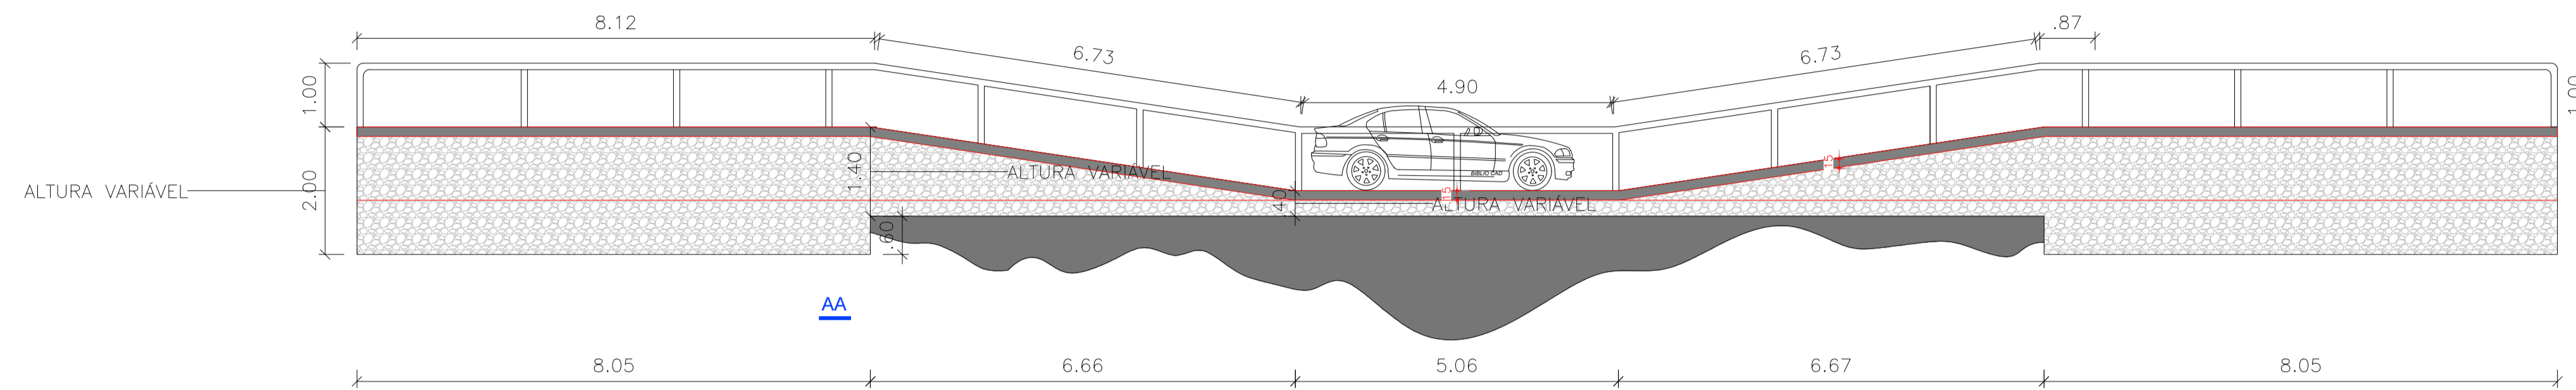